


南砺市城端伝統芸能会館  
じょうはな座

舞台平面図

催し物名

年月日 ~ 年月日

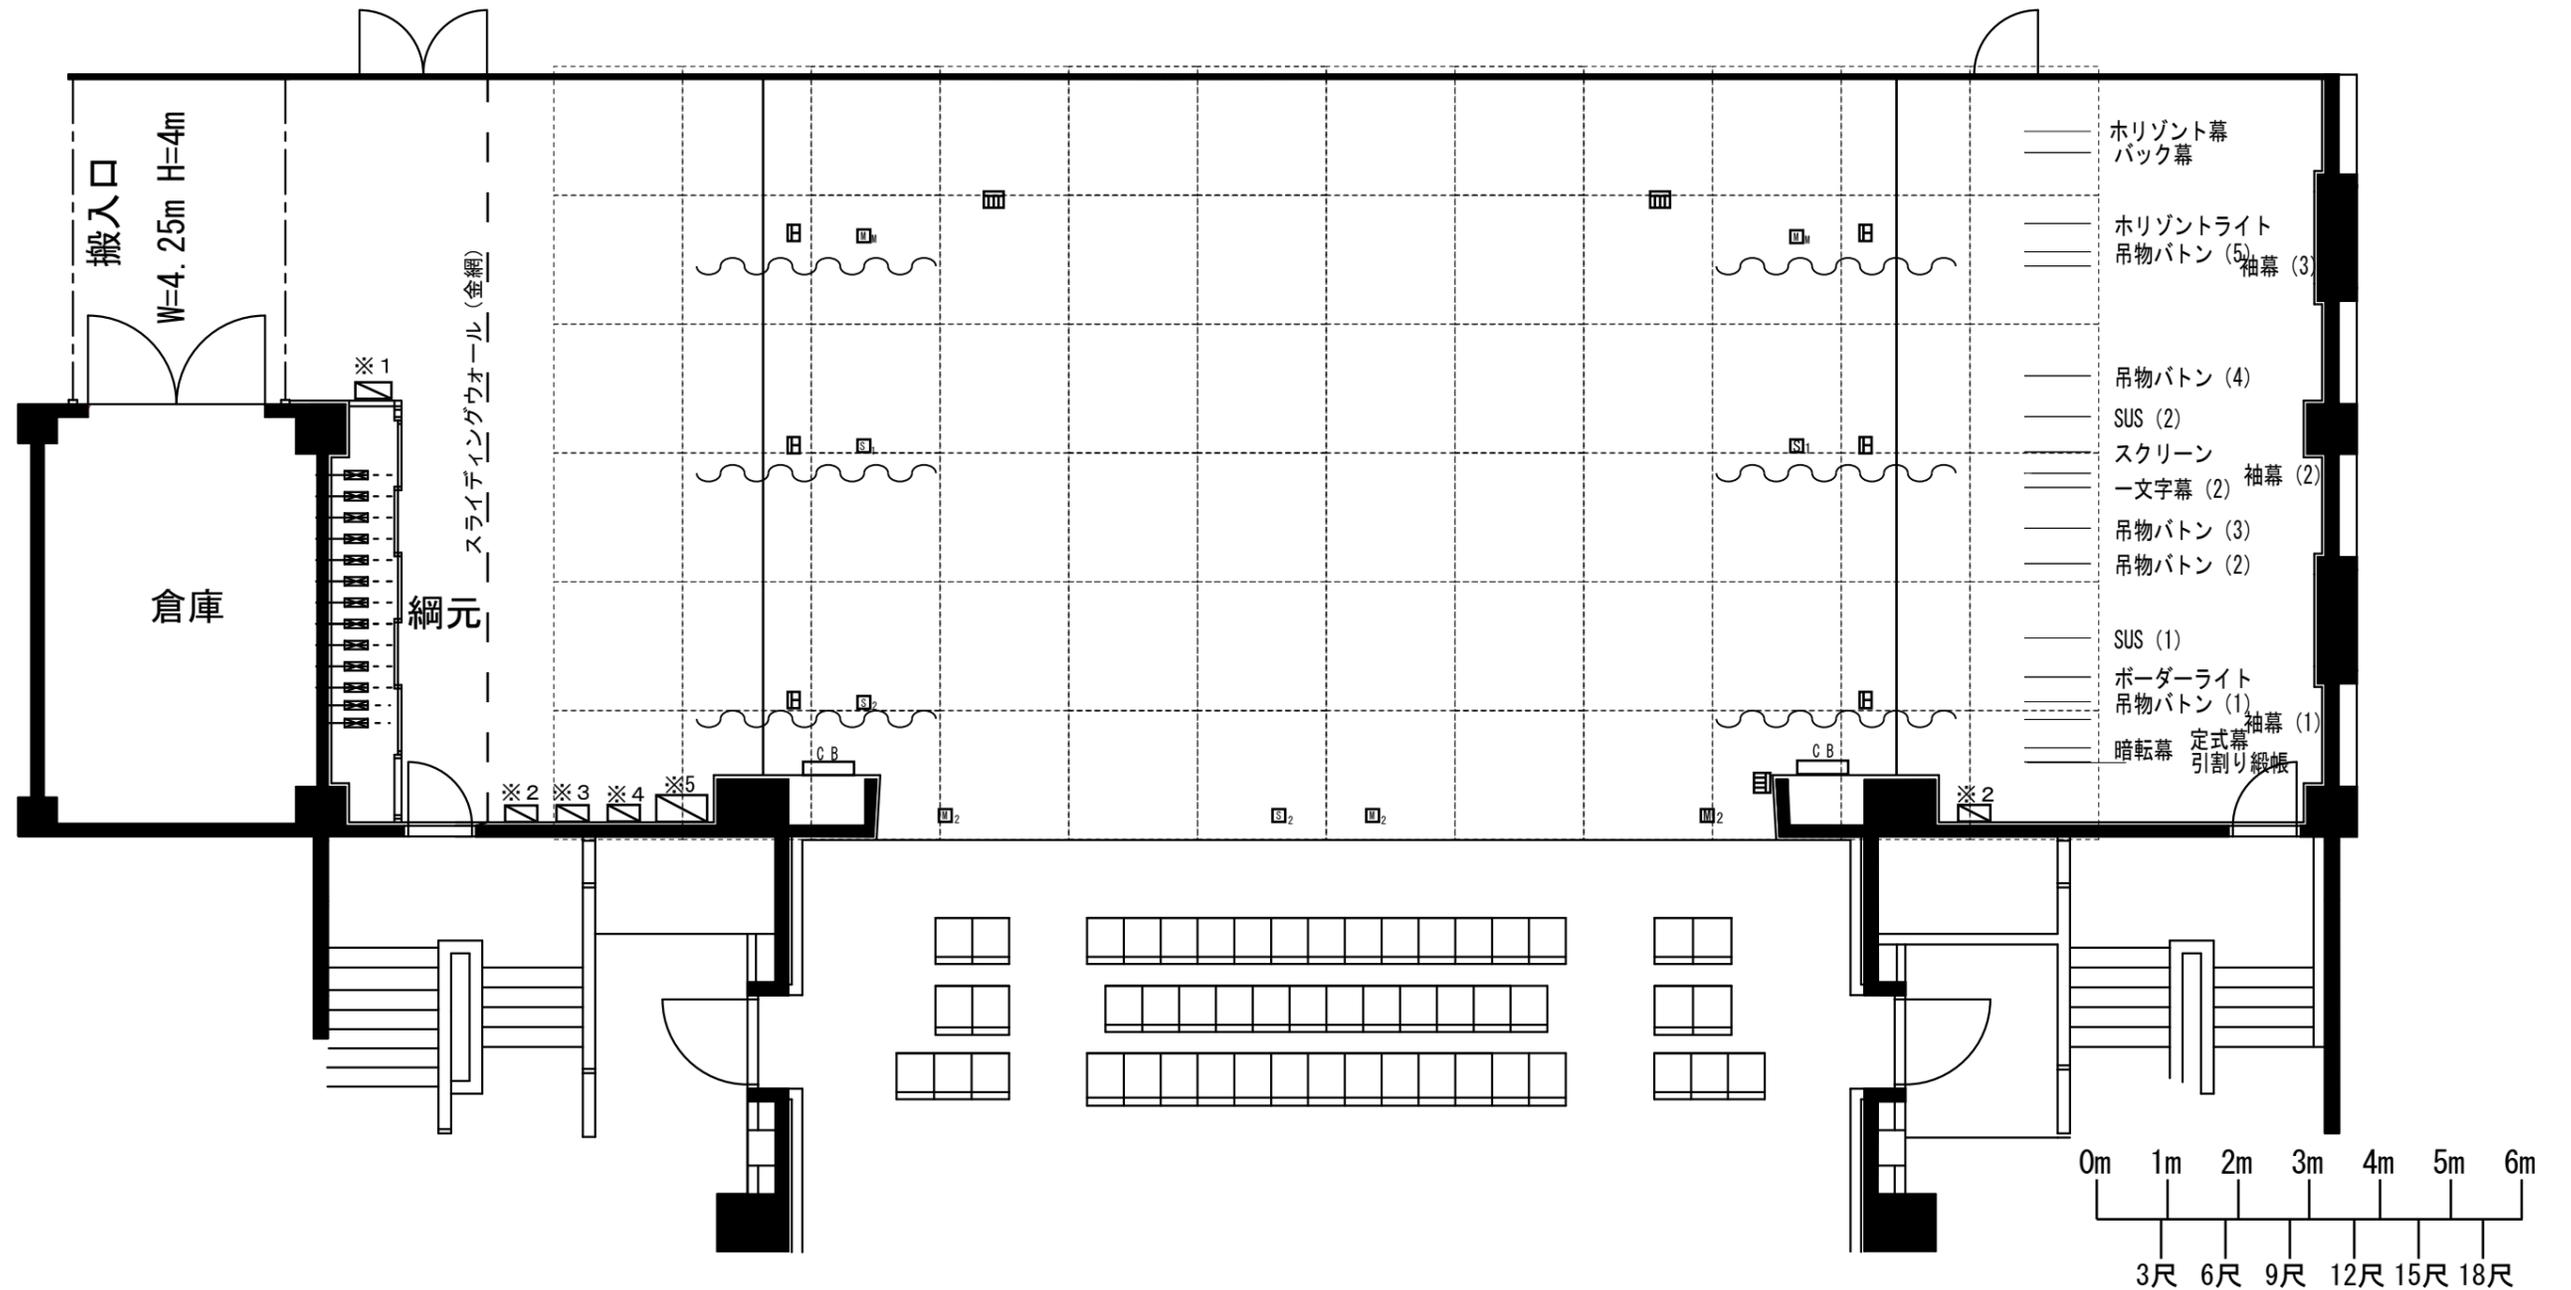

照明 埋込コンセント

- フロアコンセント (C型20A4ヶ口)
- フロアコンセント (C型20A2ヶ口)


音響 埋込コンセント

- $M_2$  マイクコンセント (2ヶ口)
- $M_M$  マルチコンセント (16ch)
- $S_1$  スピーカコンセント (1ヶ口)
- $S_2$  スピーカコンセント (2ヶ口)
- CB 音響コネクタ盤

- ※1 仮設電源盤 単3 200A (総容量) 端子使用 C型 4口 (20A)
- ※2 仮設電源盤 単3 30A (端子使用) 平行 2口
- ※3 DMX-IN, OUT (各1口) 平行2口
- ※4 簡易操作卓接続盤 映像入力端子 2口
- ※5 舞台機構操作制御盤

舞台開口 12.6m (≒6.9間)  
高さ 5.5m (≒3間)  
奥行 9.8m (≒5.4間)  
ステージ高さ 10.3m (≒5.7間)

客席数最大 400席  
1階席 322席 (稼動席33席)  
2階席 78席  
本花道設置時 357席

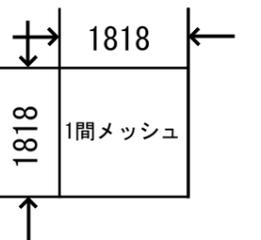

A3=1/100